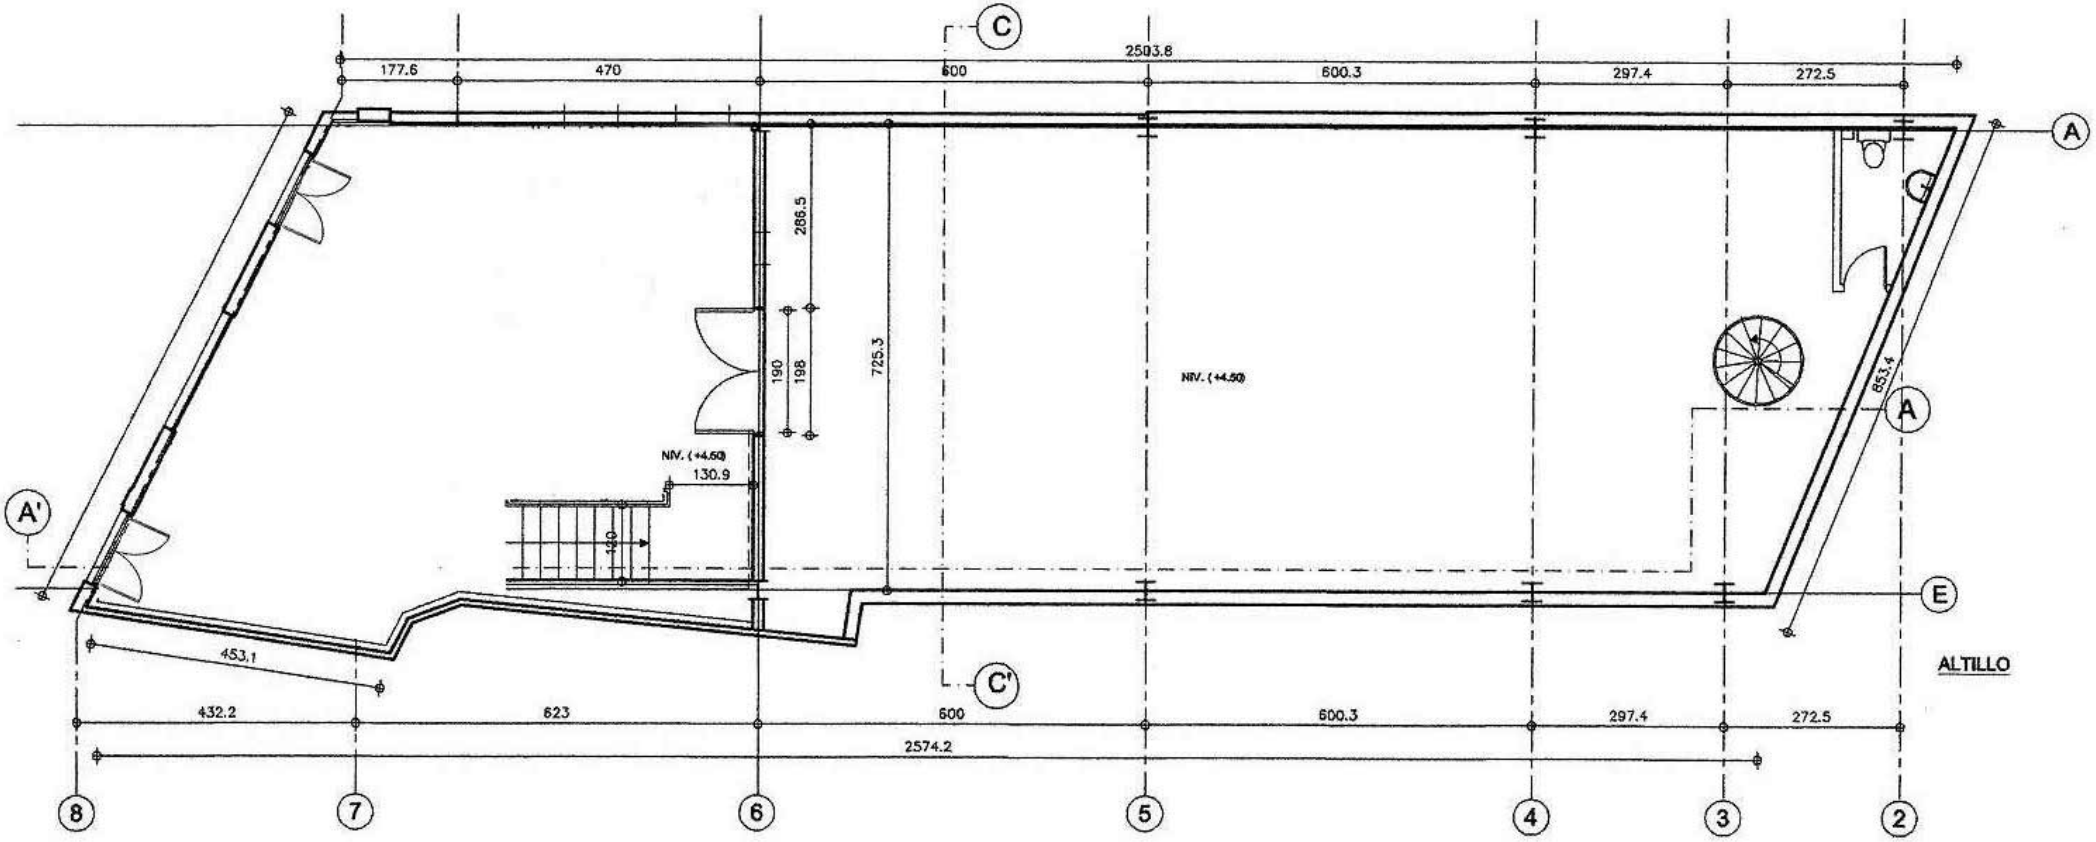

PROYECTO	UBICACION	CONTENIDO	FECHA	ARQUITECTO	PROPIETARIO	ESCALA	CONTENIDO	REVISION
TEATRO LASTARRIA	Jose Victorino lastarria 90 Santiago		MAYO 2005	JORGE SAELZER M. Cel: 09/8729984		S/ESCALA	Planta Primer Nivel	